Türtyp: 8.1

Austritt von Seite 2er Wohngruppe nach Eingang

Kontrollierter Austritt:

- Durch die Freigabe über den Schlüsselschalter wird der Öffner freigegeben und die Schlossriegel/ Falle zurückgezogen. Nun wird der Drehflügelantrieb bestromt und die Türe schwenkt auf.
- Variante über den Schlosszylinder ist möglich

Notaustritt:

- Durch drücken beider Nottaster wird der Fluchttüröffner freigegeben. DieTüre kann über den Drücker begangen werden.

Zutritt von Eingang zu 2er Wohngruppe

Kontrollierter Zugang:

1. Schlosszylinder löst den Türöffner aus, die Türe kann über die Wechselfunktion des Schlosses begangen werden.
2. Durch die berechtigte Freigabe über den Schlüsselschalter wird der Öffner freigegeben und die Schlossriegel/ Falle zurückgezogen. Nun wird der Drehflügelantrieb bestromt und die Türe schwenkt auf.

Komponenten:

1: Rettungswegzentrale
2: Nottaster 1x auf +1900 mm, 1x auf +1700 mm ab FB
3: Sicherheitsschloss Eff Eff 509X, Panikfunktion über den Innendrücker, Motorschloss
4: Fluchttüröffner 332 Fafix mit Lappenschliessblech
5: Kabelübergang Dorma KÜ480
7: beleuchtete Beschilderung bestehend (Pfeil ändern)
9: Drückergarnitur Innen Drücker Glutz 5066 Savannah, Aussen Kugelknopf Ø 50 mm mit Schutzblech.
10: Halbzylinder auf Schliessplan
11: Rundzylinder 1515 auf Schliessplan
14: Lappenbänder Edelstahl 3-D verstellbar
15: Aufkleber Nottaste
16: Fallenschloss Eff Eff 807 mit Rundstulp
17: Schlüsselschalter für Rückstellung Alarm
18: Schlüsselschalter für die Öffnung
19: Drehflügelantrieb Dorma ED 200 BESTAND

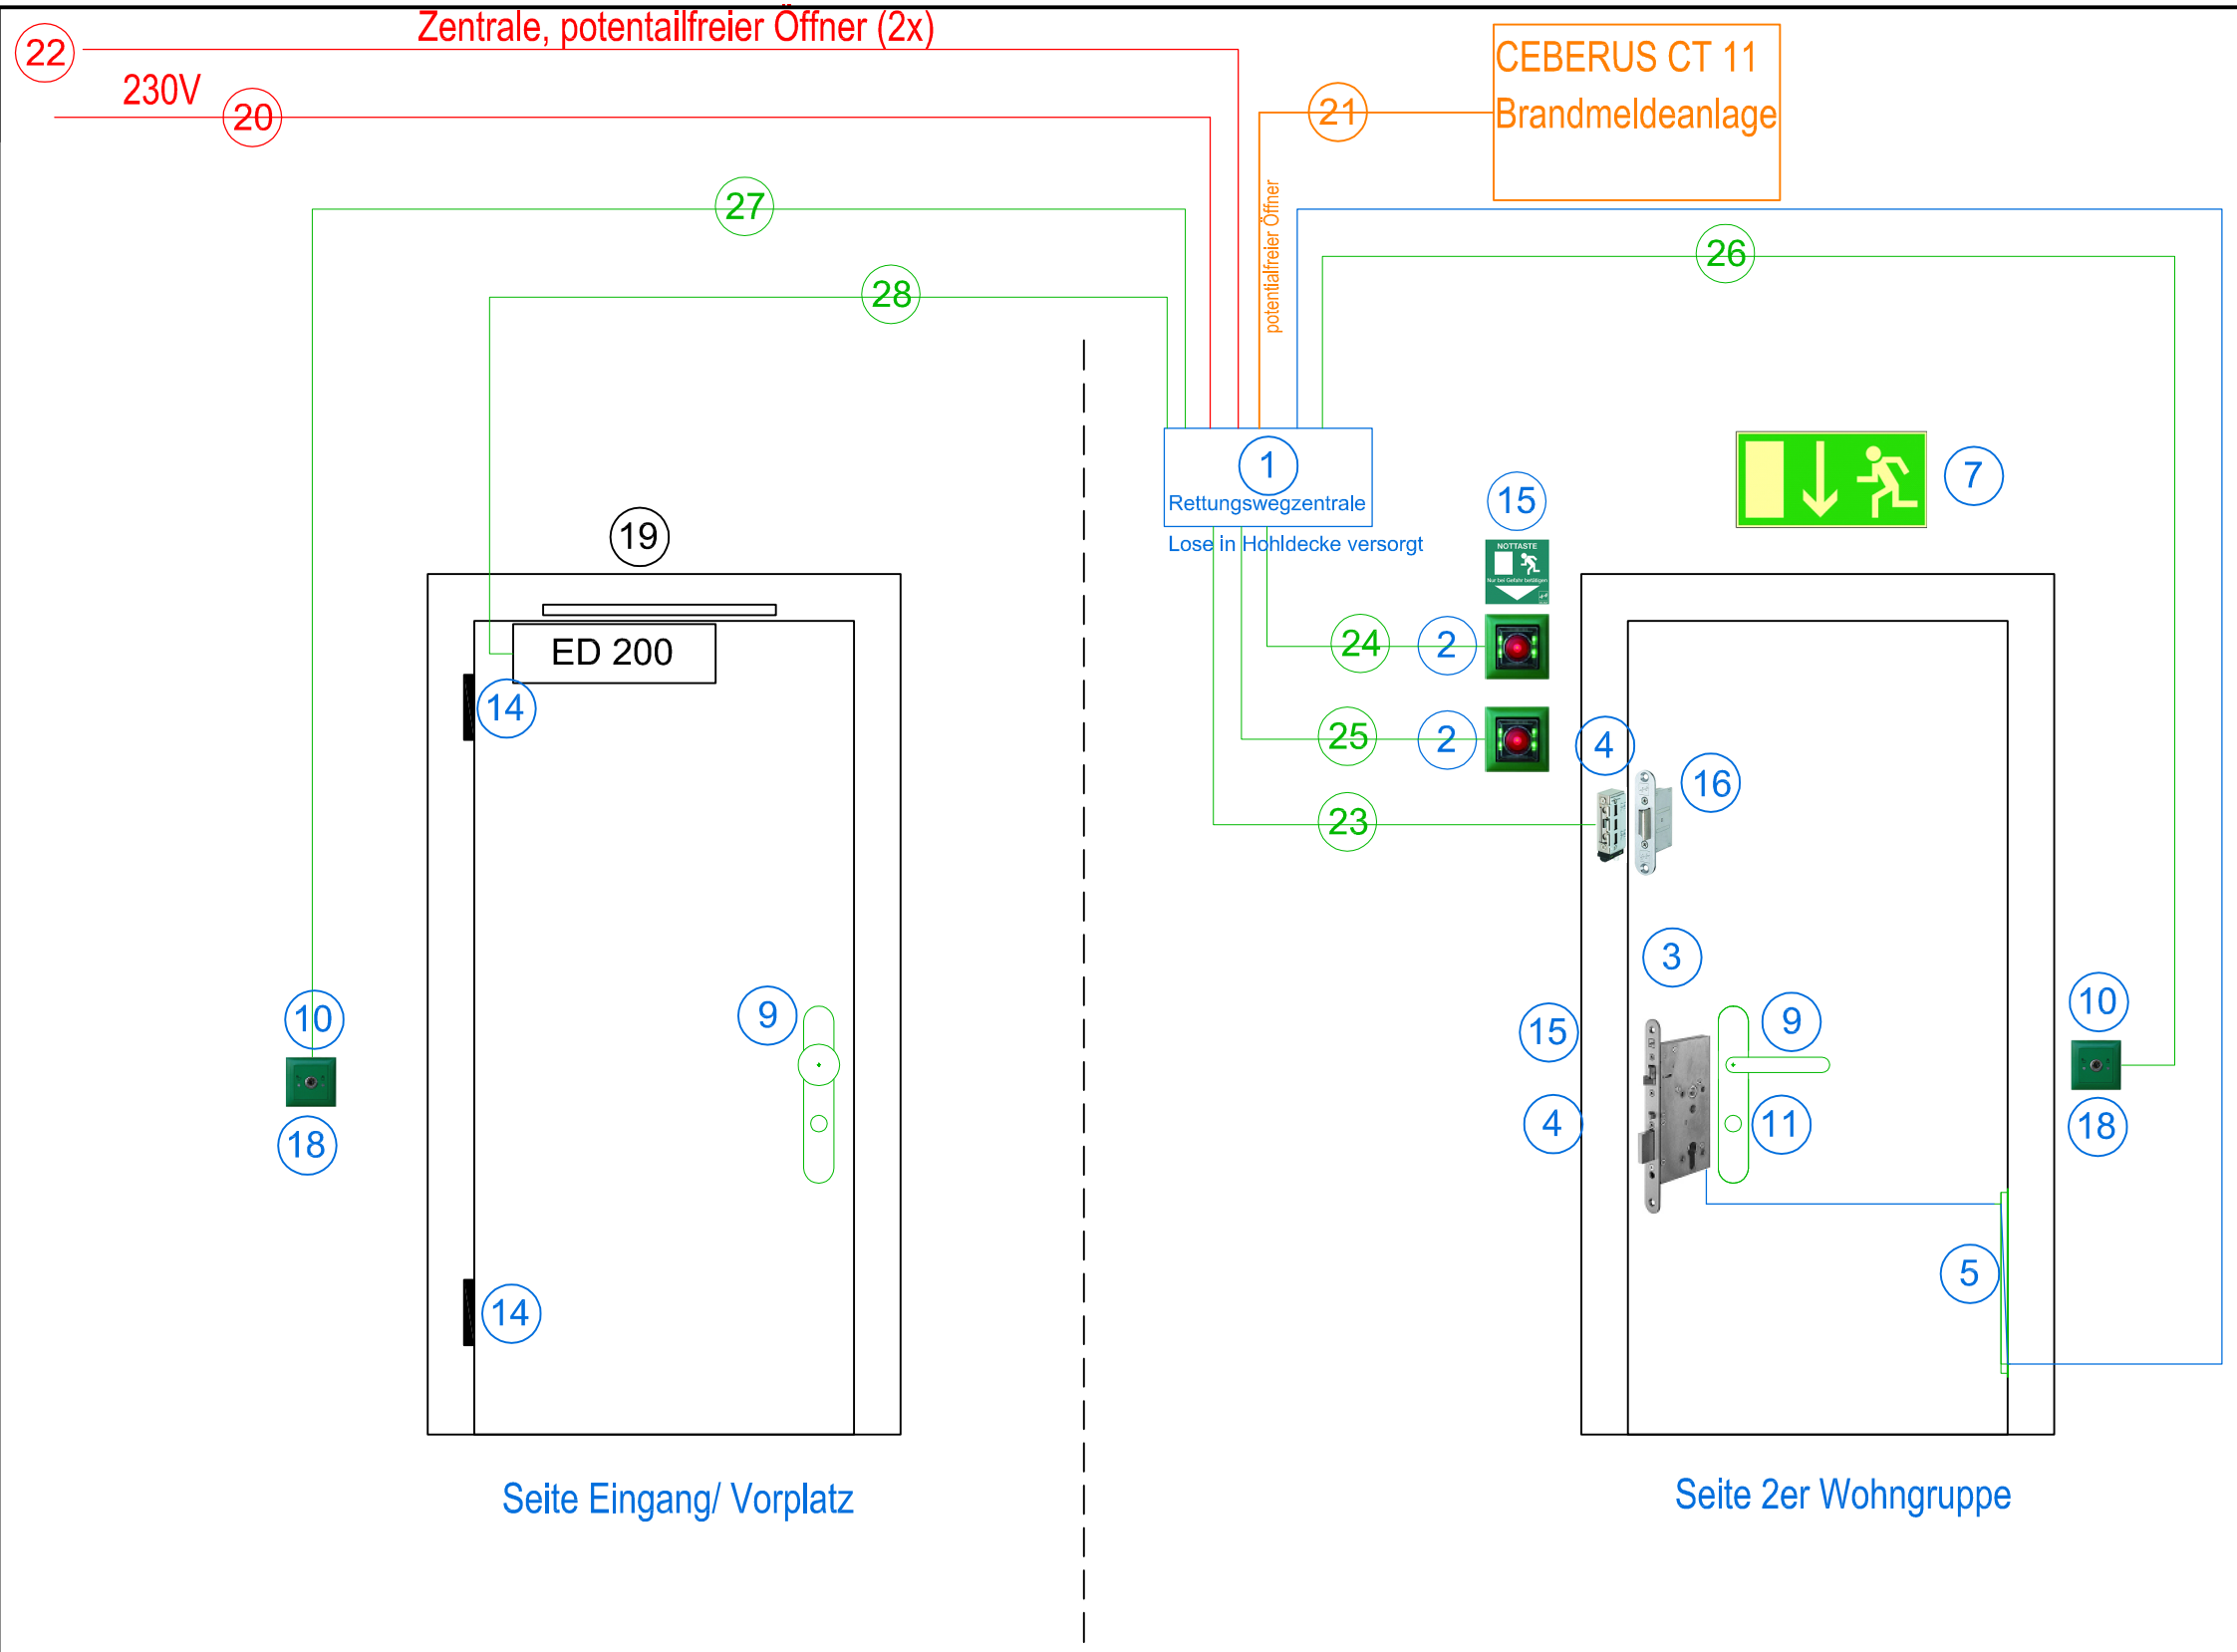

Farblegende:

A Lieferung, Montage und Anschluss Elektriker
B Lieferung und Montage Türbauer/ Fluchttechnik
C Lieferung, Montage und Anschluss Lieferant Brandmeldeanlage
D Lieferung und Montage Elektriker, Anschluss Türbauer/ Fluchttechnik

150068.01

Bernstrasse 15a
3455 Grünen
Telefon 034 432 11 11
Fax 034 432 11 12
www.schreinerei-waelchli.ch / info@schreinerei-waelchli.ch

Schreinerei Wälchli GmbH
Türen ■ Innenausbau ■ Küchen

Kunde:	-	Plan Nr: 8.1	Gez: Dw
Architekt:	-	Erstelldatum: 16.11.2015	Änderungsdatum: 13.10.2015
Projekt:	-	Mst: -	Format: DIN A3 (420 x 297 mm)
Auftrag:	150068.01 Fachplanung Türen		

STATUS:
Ausführungsplan: Ist die verbindliche Grundlage für die Herstellung im Betrieb, für alle Installationen auf der Baustelle und für alle Fremdlieferungen. Änderungen bei diesem Status sind kostenpflichtig.

Für diese Zeichnung beanspruchen wir das Eigentums- und Urheberrecht. Sie darf ohne unsere Einwilligung weder vervielfältigt noch Dritten zugänglich gemacht noch zu anderen Zwecken als vereinbart verwendet werden.